


MOD. AN (CEU)
LIRE
800

MINISTERO DELLE FINANZE
DIPARTIMENTO DEL TERRITORIO
CATASTO EDILIZIO URBANO (RDL 13-4-1939, n. 652)



MODULANO
F. 10 - 1998 - 008

Planimetria di u.i.u. in Comune di **BRA** via **ISONZO** civ. **11**

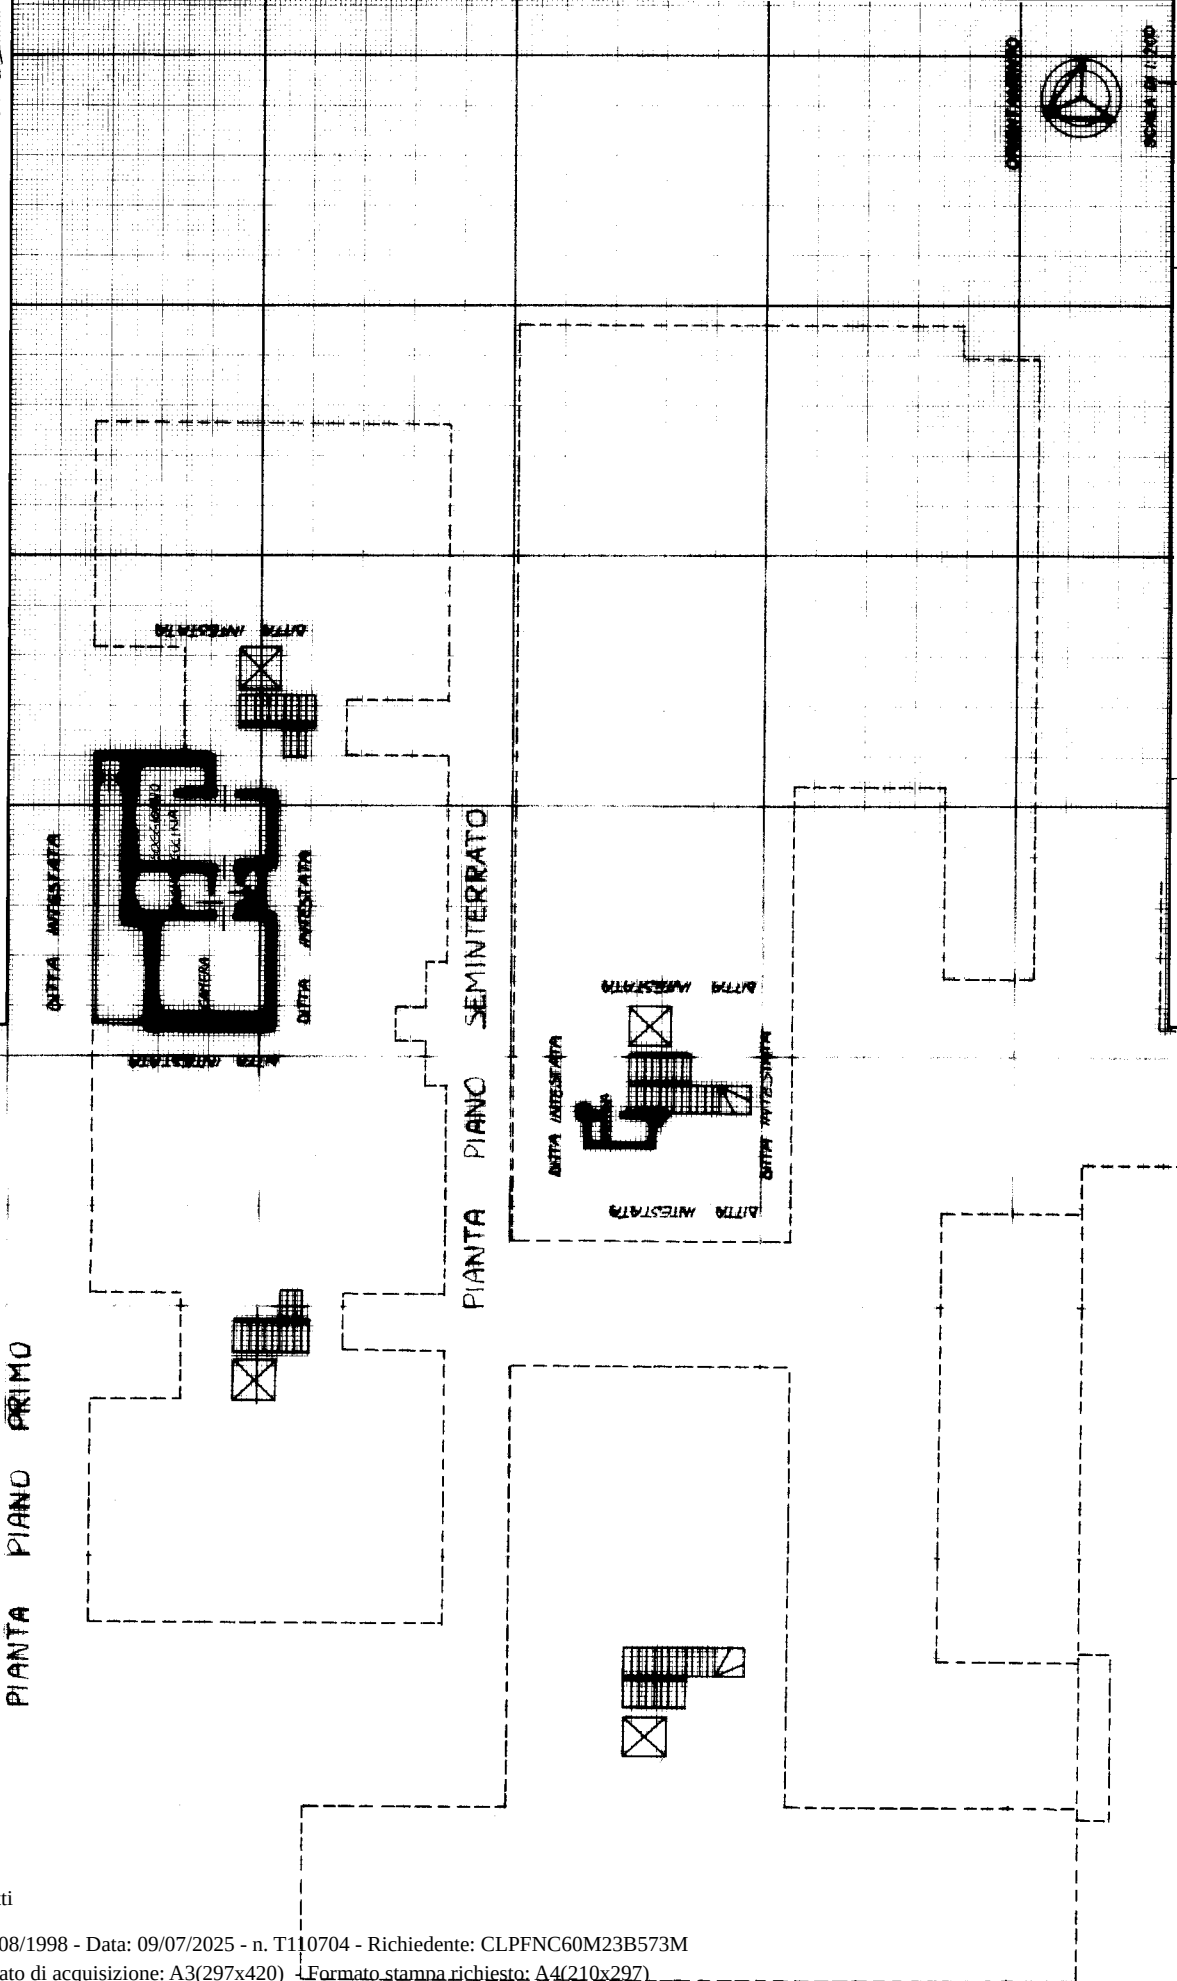

Completata dal **GEOM. REG. 1000**
(nome, cognome)
Iscritto all'Albo dei **GEOMETRI**
della provincia di **CONESIO**
data **28/08/98** Firma **[Signature]**

Conservato all'Ufficio
Sottoscr. **[Signature]**

12/1982/23

Ultima planimetria in atti